


Okná, dvere, brány, schody, ploty, tieniaca technika, výťahy

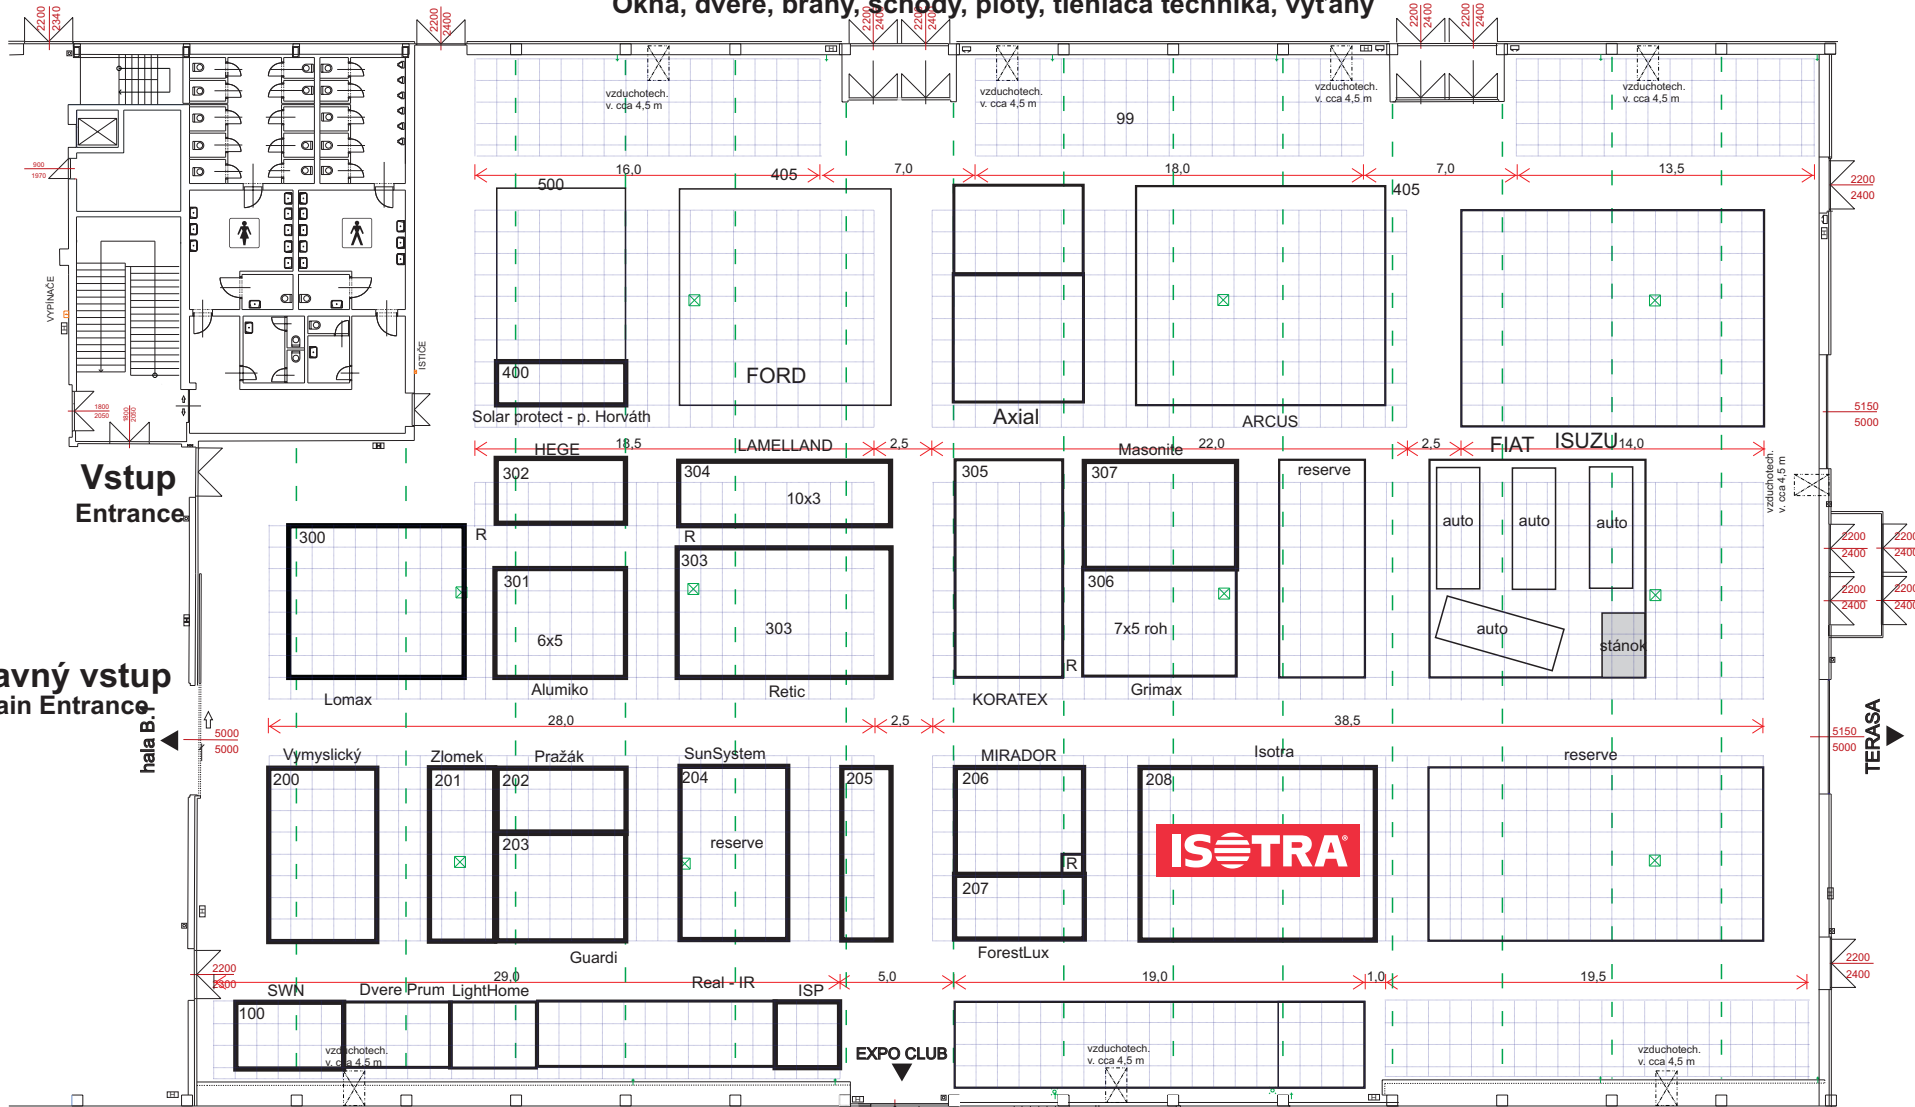

LEGENDA

- Raster
- Požiarna komunikácie (nutné dodržať)
- Technický kanál (voda, odpad)
- Miesta závesných bodov (strop. vážníky haly)

Svetlá výška (použitelná výška haly) 6,0 m

POZOR!

V každom ostrove treba vynechať plochu 1x1 m prístupnú z komunikácie na elektro. rozvádzač

PLOCHA HALY 3310 m²
VÝSTAVNÁ PLOCHA 2214 m²

B.0

HALA